


STAROSTWO POWIATOWE
W MIKOŁOWIE
ul. Żwirki i Wigury 44
43-190 MIKOŁÓW

RZUT PARTERU
skala 1:100
ul. DWORCOWA 26

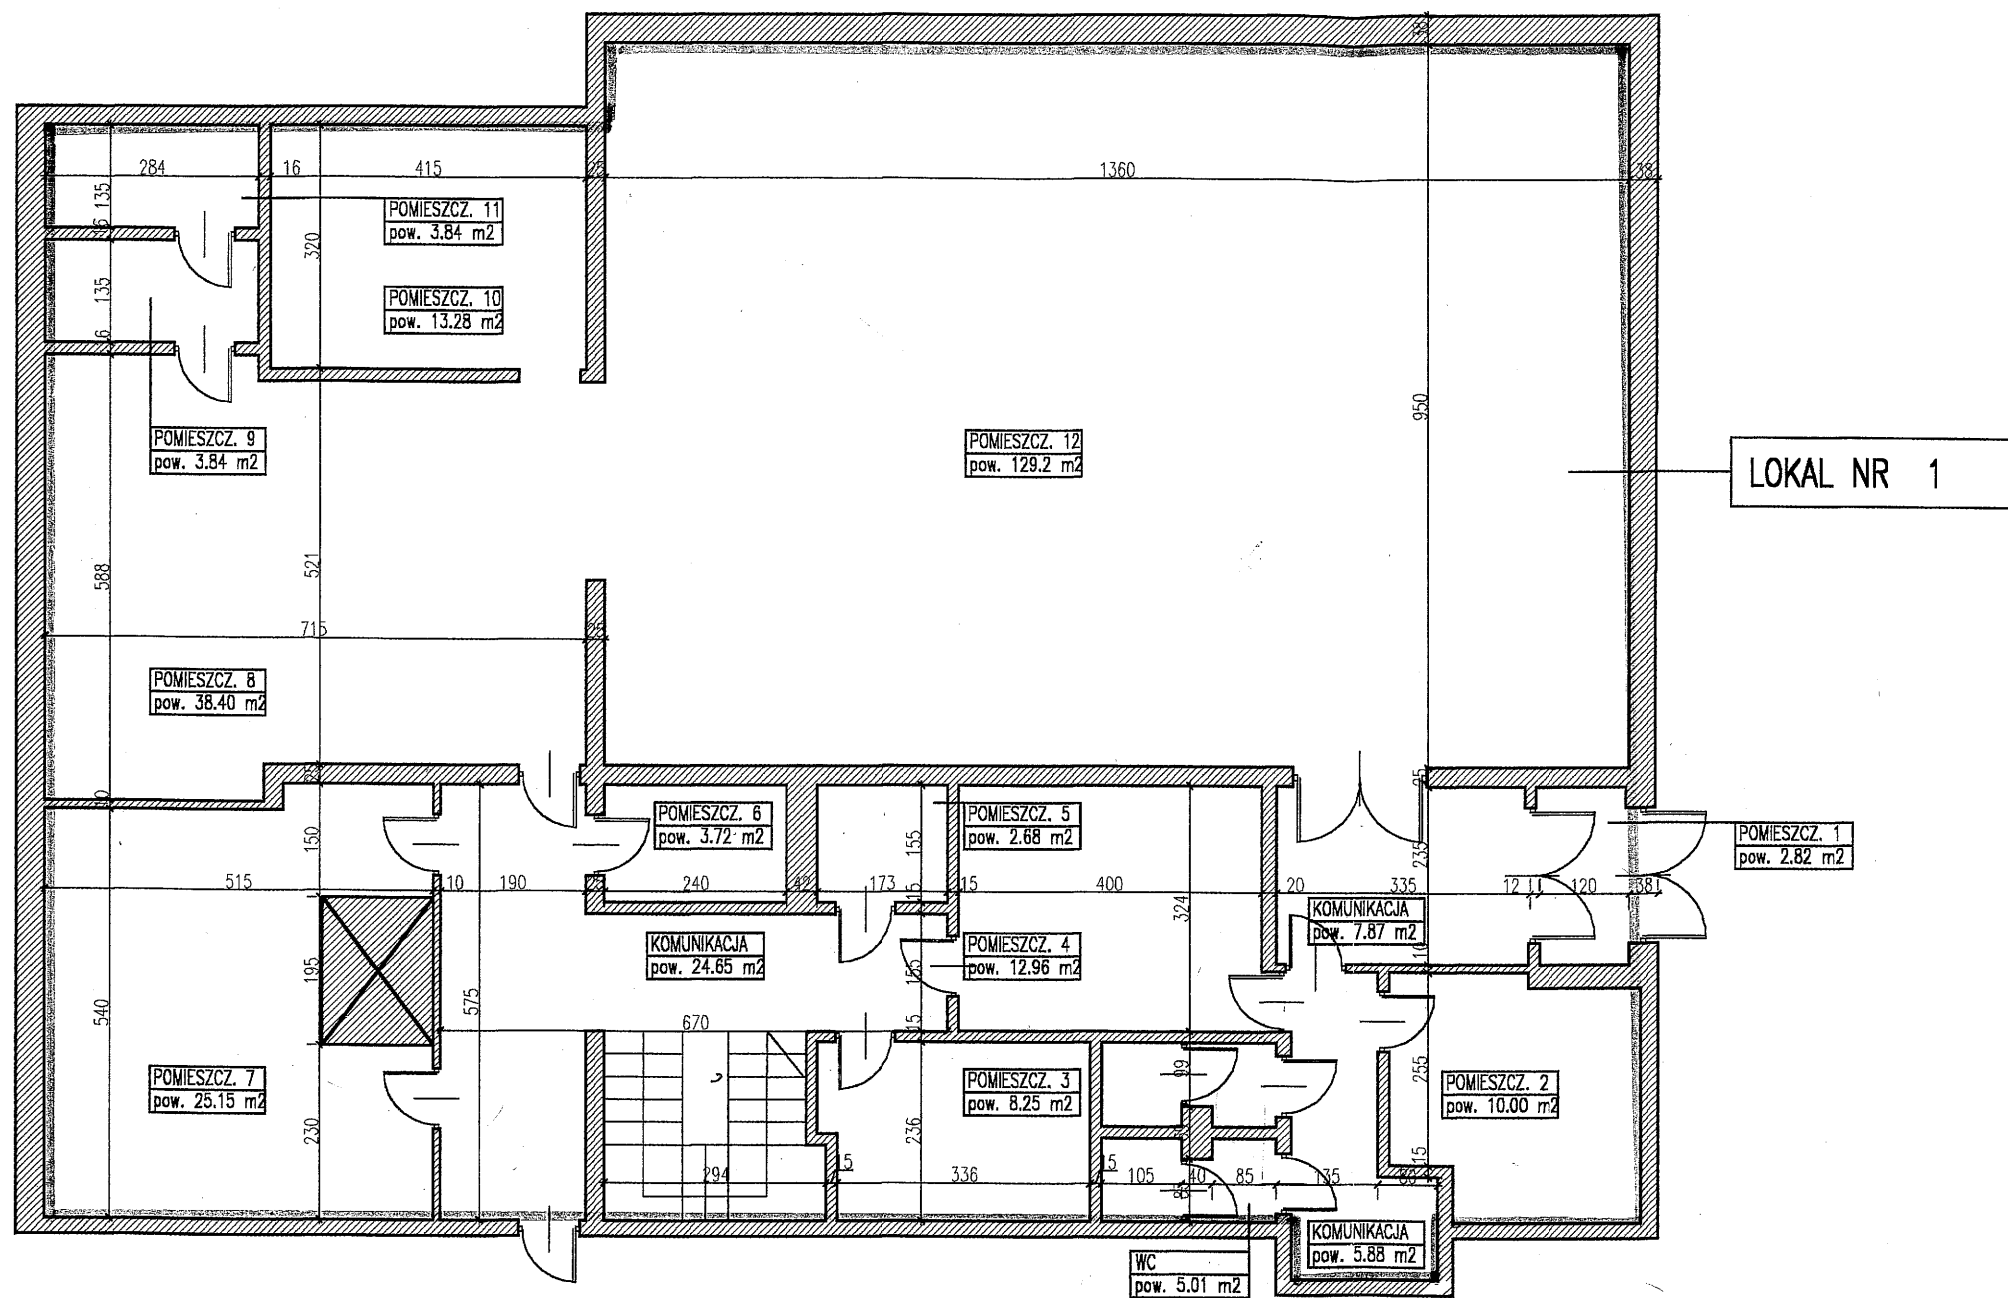

ZESTAWIENIE POWIERZCHNI

LOKAL NR 1	
POMIESZCZENIE NR 1	2.82 m ²
POMIESZCZENIE NR 2	10.00 m ²
POMIESZCZENIE NR 3	8.25 m ²
POMIESZCZENIE NR 4	12.96 m ²
POMIESZCZENIE NR 5	2.68 m ²
POMIESZCZENIE NR 6	3.72 m ²
POMIESZCZENIE NR 7	25.15 m ²
POMIESZCZENIE NR 8	38.40 m ²
POMIESZCZENIE NR 9	3.84 m ²
POMIESZCZENIE NR 10	13.28 m ²
POMIESZCZENIE NR 11	3.84 m ²
POMIESZCZENIE NR 12	129.2 m ²
KOMUNIKACJA	38.40 m ²
WC	5.01 m ²
RAZEM	297.55 m²